



Alto Calore Servizi s.p.a.

Corso Europa, 41 – 83100 Avellino – <http://www.altocalore.it>

☎ 0825/7941 - ☎ 0825/31105 - ✉ info@altocalore.it

Lavori di sostituzione condotte distributrici della rete idrica del Comune di Grottaminarda (AV)

Interventi Via Valle e S.P. Località Gelso
- 1° Stralcio -

Titolo dell'elaborato:

ELABORATI GRAFICI

Allegato n°:

EL 1.4

Scala:

Data:

Agosto 2017

Codice finanziamento:

REVISIONI

GRUPPO DI LAVORO

Versione

Data

Descrizione sintetica delle modifiche

PROGETTISTI

VISTO

Il Progettista

Il Direttore dei Lavori

Il Responsabile del Procedimento


dr. ing. Gerardo Spina

dr. ing. Carmine Melillo

dr. ing. Carmine Melillo

Il Direttore Tecnico


Geom. Antonio Spiniello

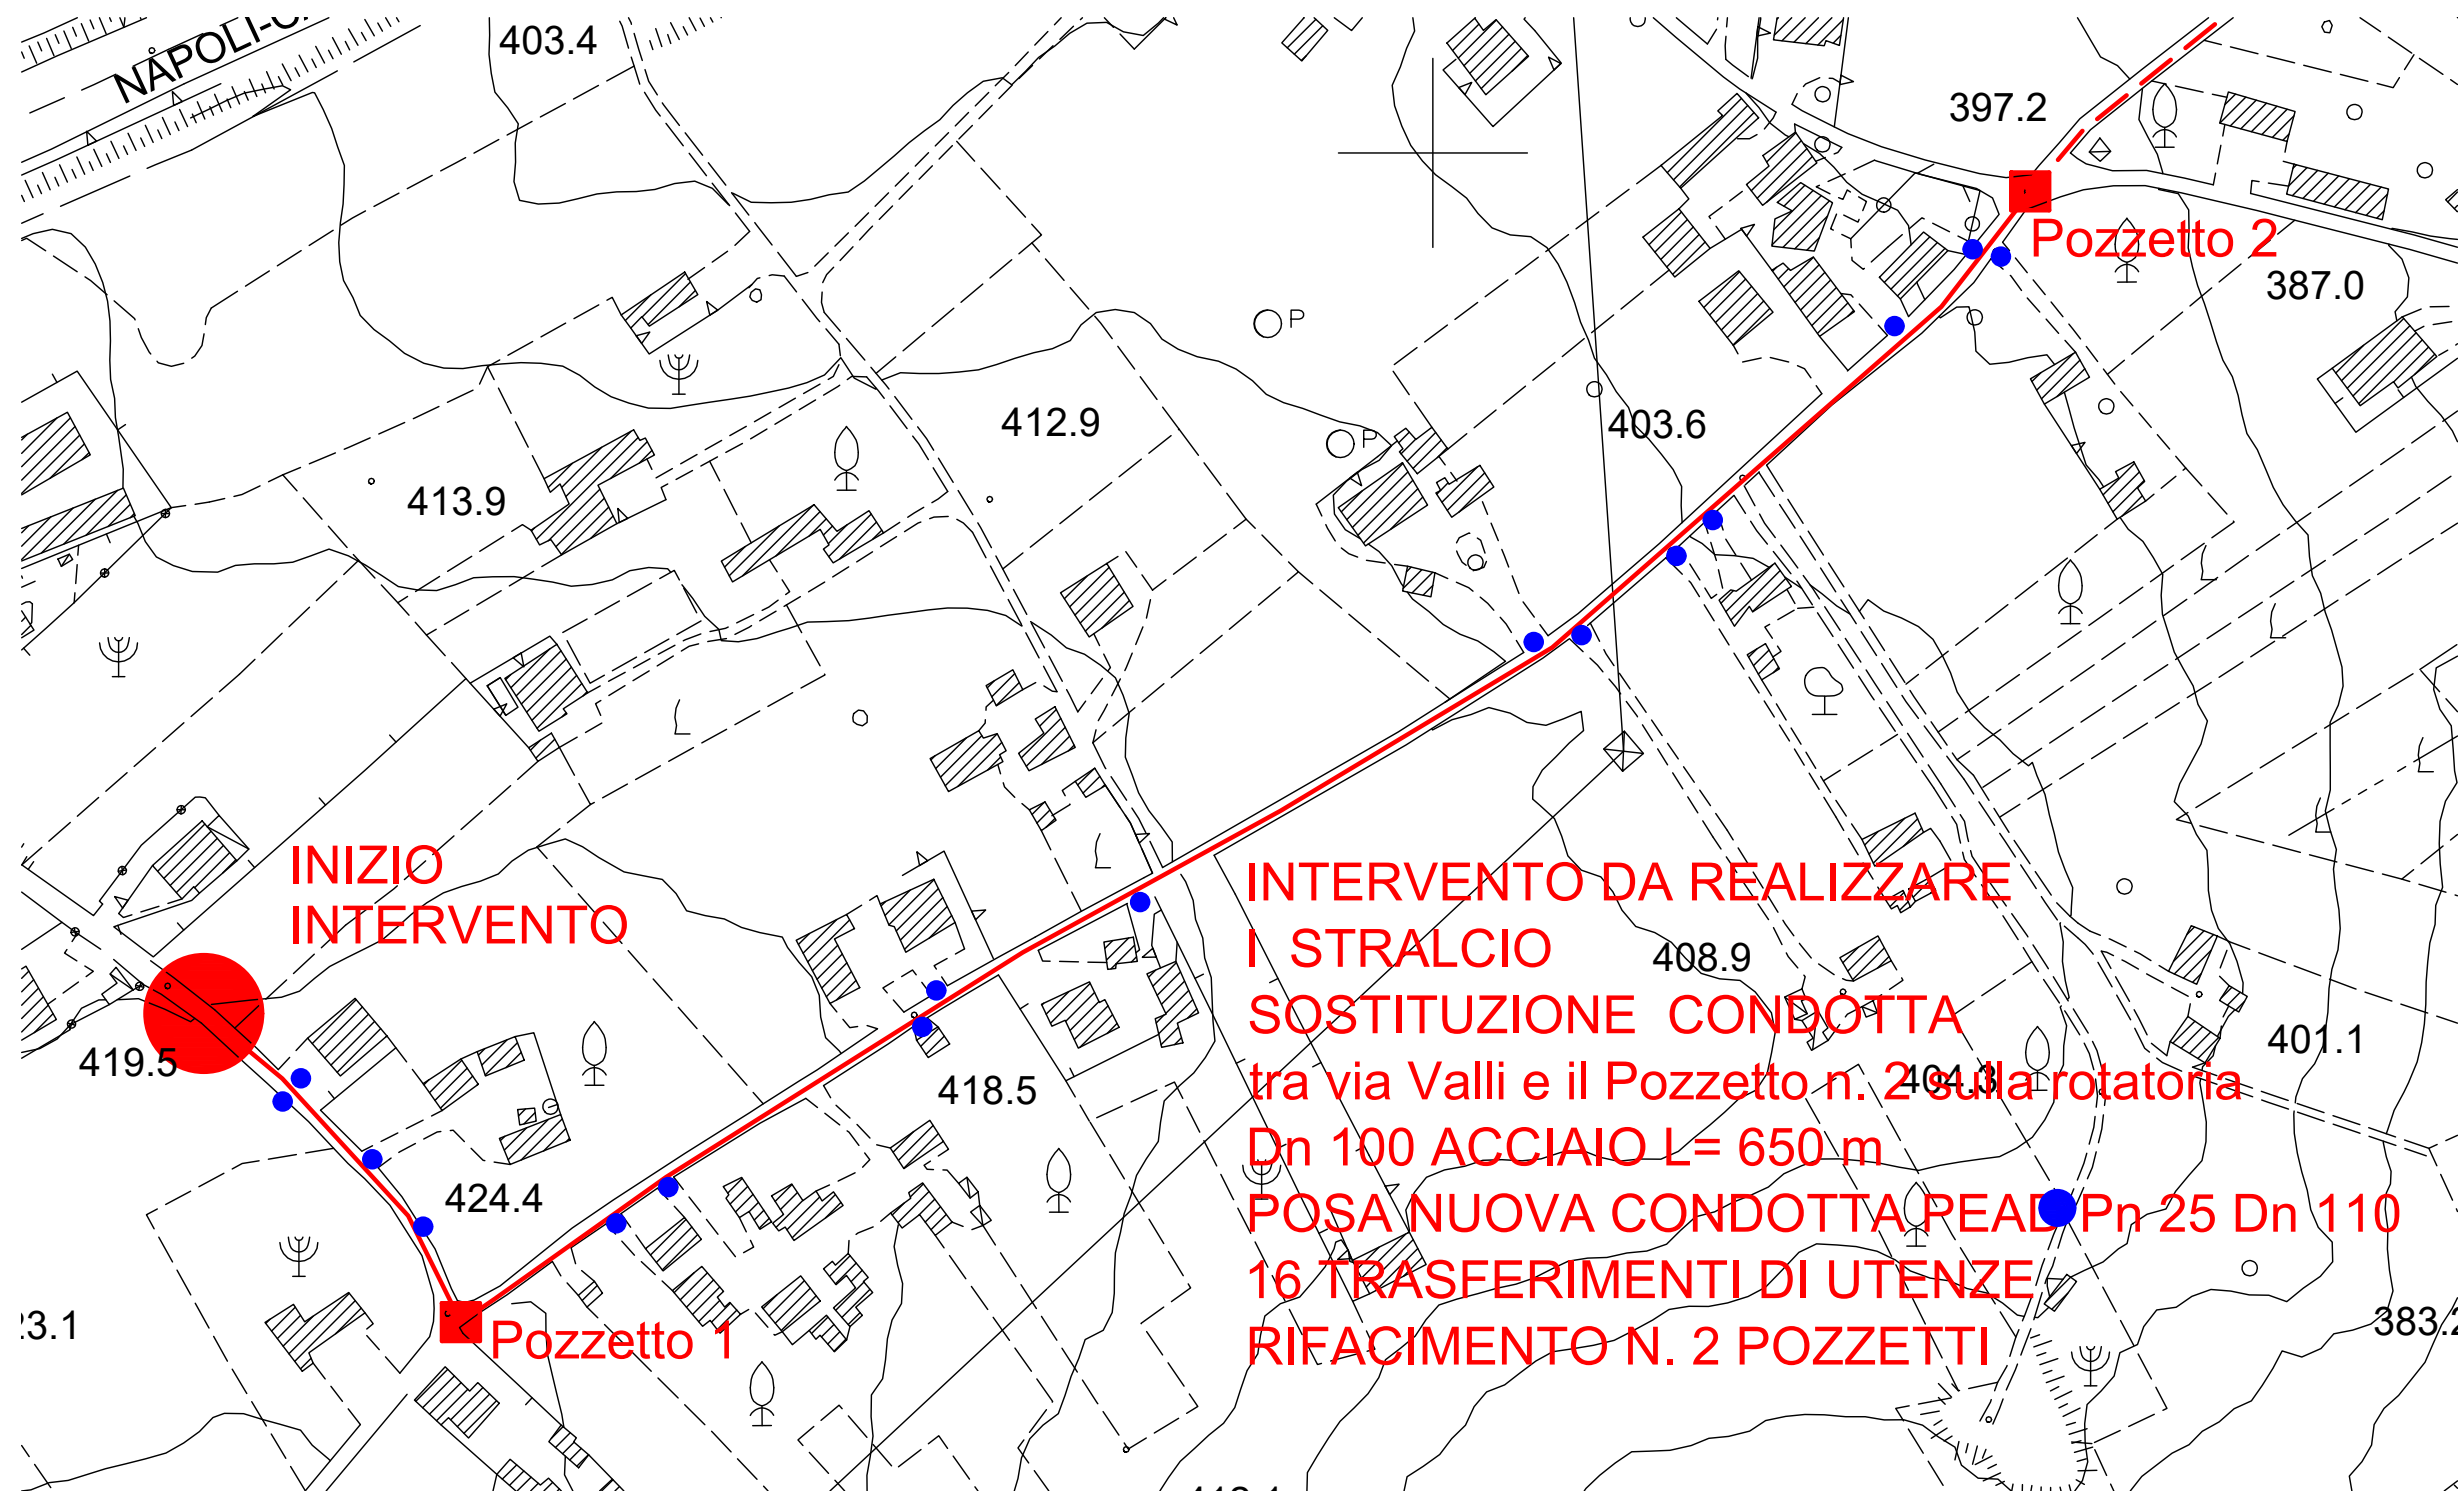

**INIZIO
INTERVENTO**

**INTERVENTO DA REALIZZARE
I STRALCIO
SOSTITUZIONE CONDOTTA
tra via Valli e il Pozzetto n. 2 sulla rotatoria
Dn 100 ACCIAIO L= 650 m
POSA NUOVA CONDOTTA PEAD Pn 25 Dn 110
16 TRASFERIMENTI DI UTENZE
RIFACIMENTO N. 2 POZZETTI**


SEZIONE TIPO INTERVENTO SU STRADA

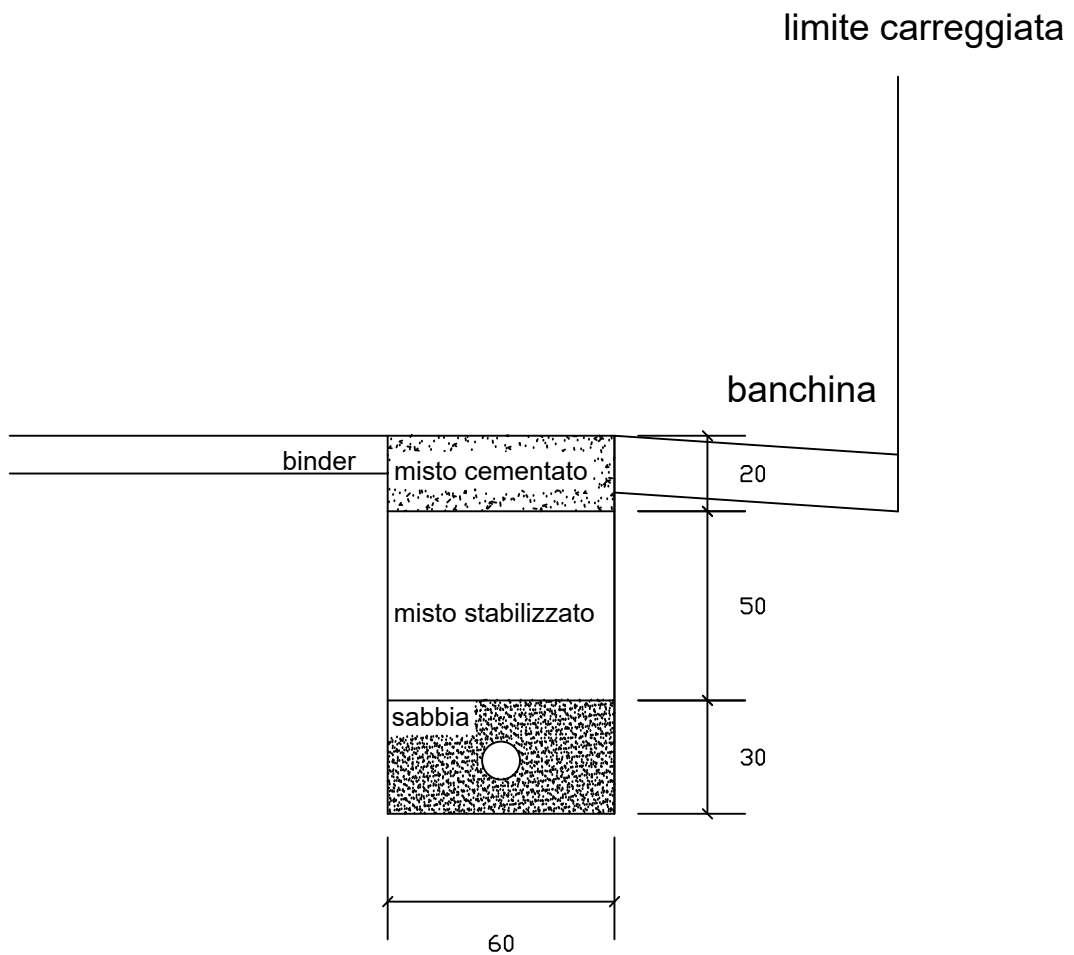




CHIUSINO DI GHISA

Scala 1:5

Vista coperchio esterno

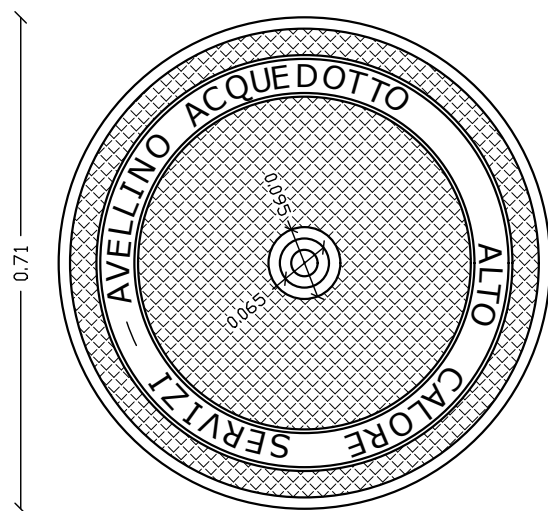

Vista telaio

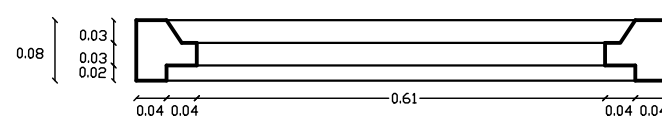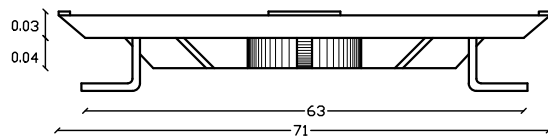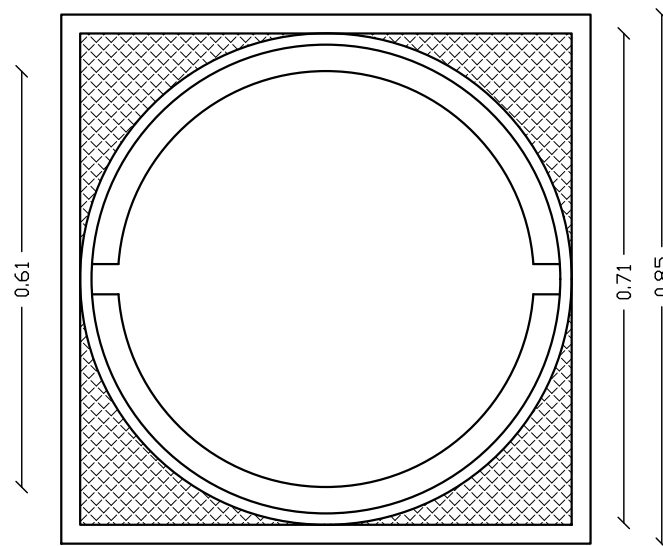

DERIVAZIONE IDRICA PRIVATA

SEZIONE SU STRADA

Scala 1:20

