



Alto Calore Servizi s.p.a.

Sede in Avellino: Corso Europa, 41
Capitale Sociale €. 27.395.219,00 (i.v.)
Partita IVA- Codice Fiscale: n° 00080810641
Tel. 0825-7941 – fax 0825-31105 - <http://www.altocalore.it>



Attività Processo Depurativo

Oggetto:

INTERVENTI DI MANUTENZIONE STRAORDINARIA AI LOCALI TERMICI ED AI DIGESTORI A SERVIZIO DELL'IMPIANTO COMPENSORIALE DI AVELLINO ED AL LOCALE SERVIZI DELL'IMPIANTO COMPENSORIALE DI ROTONDI

Titolo dell'elaborato:

GRAFICI

Allegato n°: 02		Scala:	Data: Settembre 2016	
REVISIONI			PROGETTISTI	
Versione	Data		ING. GIUSEPPE CELLA	DOTT. AMERICO ROMEO

IL DIRETTORE TECNICO
GEOM. ANTONIO SPINIELLO


PLANIMETRIA GENERALE
 "IMPIANTO COMPENSORIALE DEL PARTENIO
 E DELL'ALTA VALLE DEL SABATO"

LEGENDA


- 1 - vasca di sedimentazione primaria
- 2 - vasca di sedimentazione secondaria
- 3 - ispessitore fanghi
- 4 - digestore 1° e 2° stadio
- 5 - gasometro
- - linea Putignano realizzata nel 1986
- - linea Exim realizzata nel 1989
- - linea Degremond realizzata nel 2004
- - linea Giuzio realizzata nel 2008

EDIFICI OGGETTO DI INTERVENTO

- 1) Locale termico Putignano
- 2) Digestore Putignano
- 1) Locale termico Exim
- 2) Digestore Exim
- 1) Digestore Giuzio
- 1) Gruppo elettrogeno
- 1) Capannone Exim

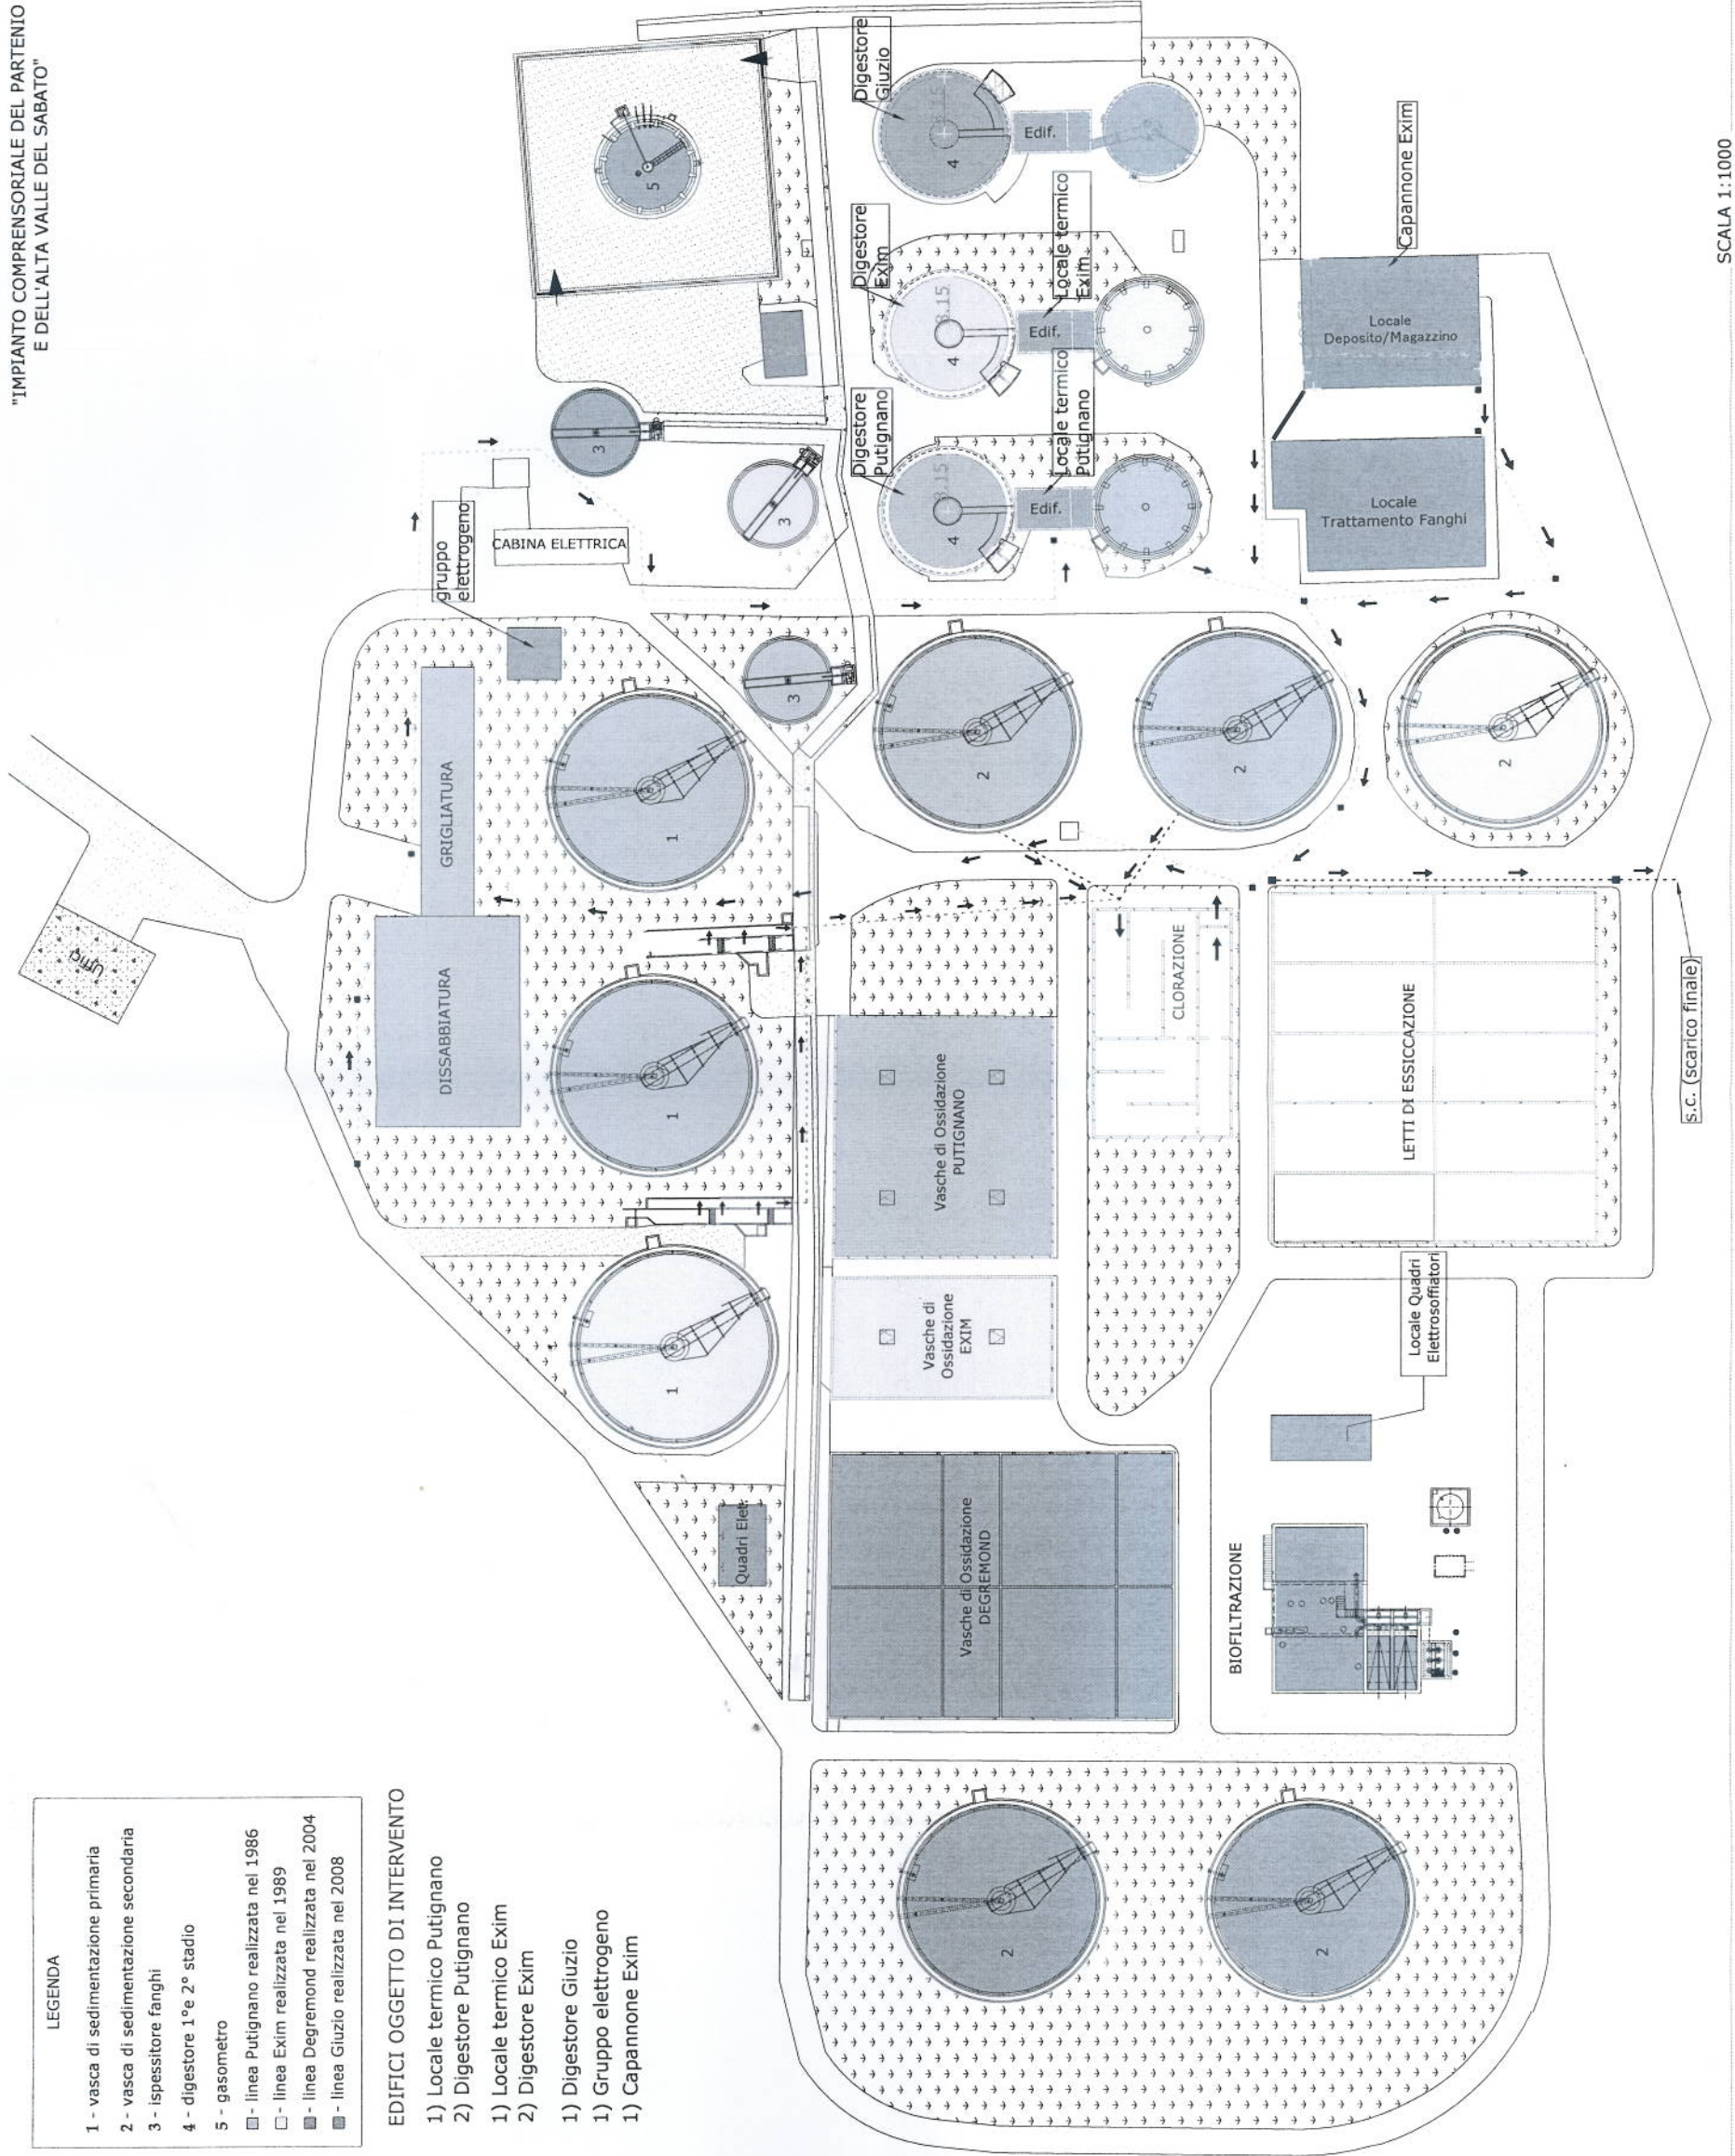

IMPIANTO COMPENSORIALE DI ROTONDI

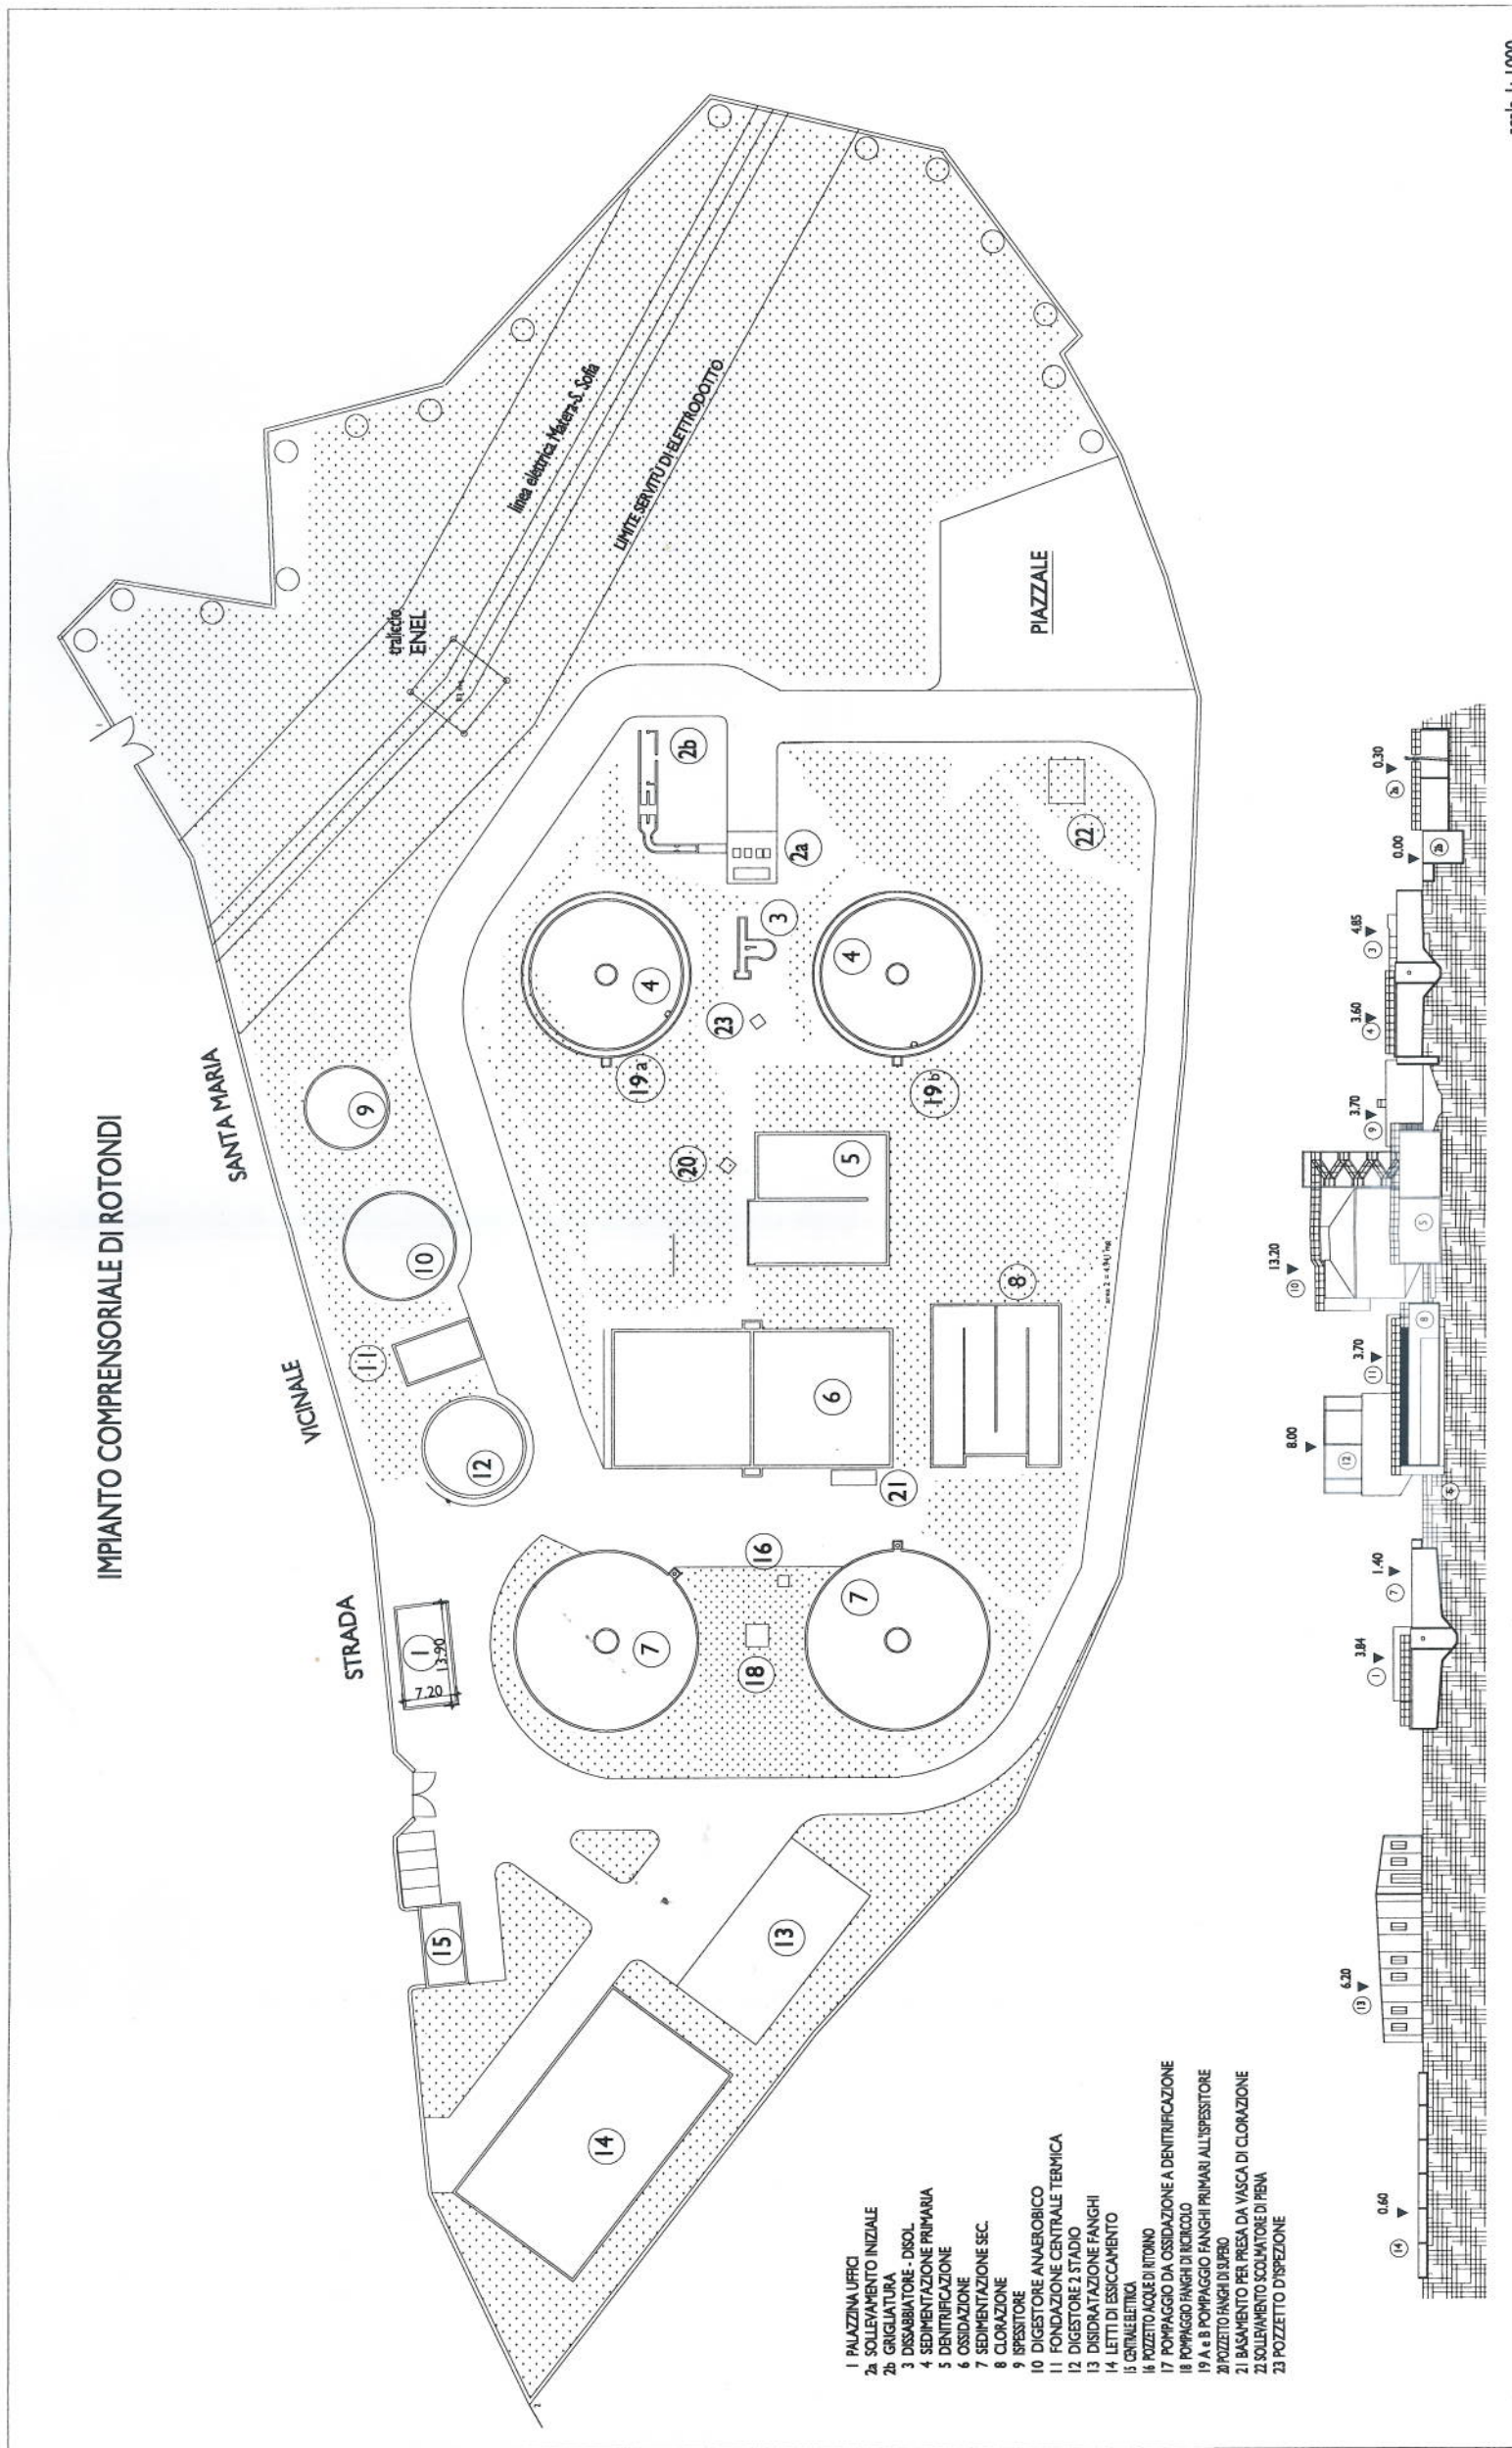

- 1 PALAZZINA UFFICI
- 2a SOLLEVAMENTO INIZIALE
- 2b GRIGLIATURA
- 3 DISABBIATORE - DISOL
- 4 SEDIMENTAZIONE PRIMARIA
- 5 DENITRIFICAZIONE
- 6 OSSIDAZIONE
- 7 SEDIMENTAZIONE SEC.
- 8 CLORAZIONE
- 9 SPESITORE
- 10 DIGESTORE ANAEROBICO
- 11 FONDAZIONE CENTRALE TERMICA
- 12 DIGESTORE A STADIO
- 13 DISIDRATAZIONE FANGHI
- 14 LETTI DI ESSICCAMENTO
- 15 CENERI ELETTRICI
- 16 POZZETTO ACQUE DI RITORNO
- 17 POMPAGGIO DA OSSIDAZIONE A DENITRIFICAZIONE
- 18 POMPAGGIO FANGHI DI RICICLO
- 19 a & b POMPAGGIO FANGHI PRIMARI ALL'ISPESITORE
- 20 POZZETTO FANGHI DI SUPERO
- 21 BASAMENTO PER PRESA DA VASCA DI CLORAZIONE
- 22 SOLLEVAMENTO SCOMATORE DI PENA
- 23 POZZETTO D'ISPEZIONE